


DEPARTEMENT DES ALPES-MARITIMES		2.1
		
COMMUNE DE VALLAURIS GOLFE-JUAN		
MODIFICATION N° 5 DU PLAN LOCAL D'URBANISME		
ORIENTATIONS D'AMENAGEMENT ET DE PROGRAMMATION DU SECTEUR DU PLAN		
SCHEMA D'AMENAGEMENT		
ENQUETE PUBLIQUE PORTANT SUR LE PROJET DE MODIFICATION N° 5 DU : 11 JUIN 2018 AU : 13 JUILLET 2018		Vu pour être annexé à la délibération du Conseil municipal du : 15 octobre 2018
APPROBATION DE LA MODIFICATION N° 5 LE : 15 OCTOBRE 2018		Madame le Maire de VALLAURIS GOLFE- JUAN :
RAPPEL DES PROCEDURES CONCERNANT LE PLU EN VIGUEUR		
REVISIONS	20/12/2006	
REVISIONS SIMPLIFIEES	n°1 : 22/10/2010	
MODIFICATIONS	n°1 : 12/12/2007	n° 2 : 15/12/2010 n° 3 : 14/03/2013 n°4 : 29/06/2016 n°5 : 15/10/2018
MODIFICATIONS SIMPLIFIEES	n°1 : 28/04/2010	
MISES A JOUR	n°1 : 08/07/2009	n° 2 : 01/10/2012 n° 3 : 15/04/2013
MISE EN COMPATIBILITE	n°1 : 27/06/2014	n°2 : 15/06/2018

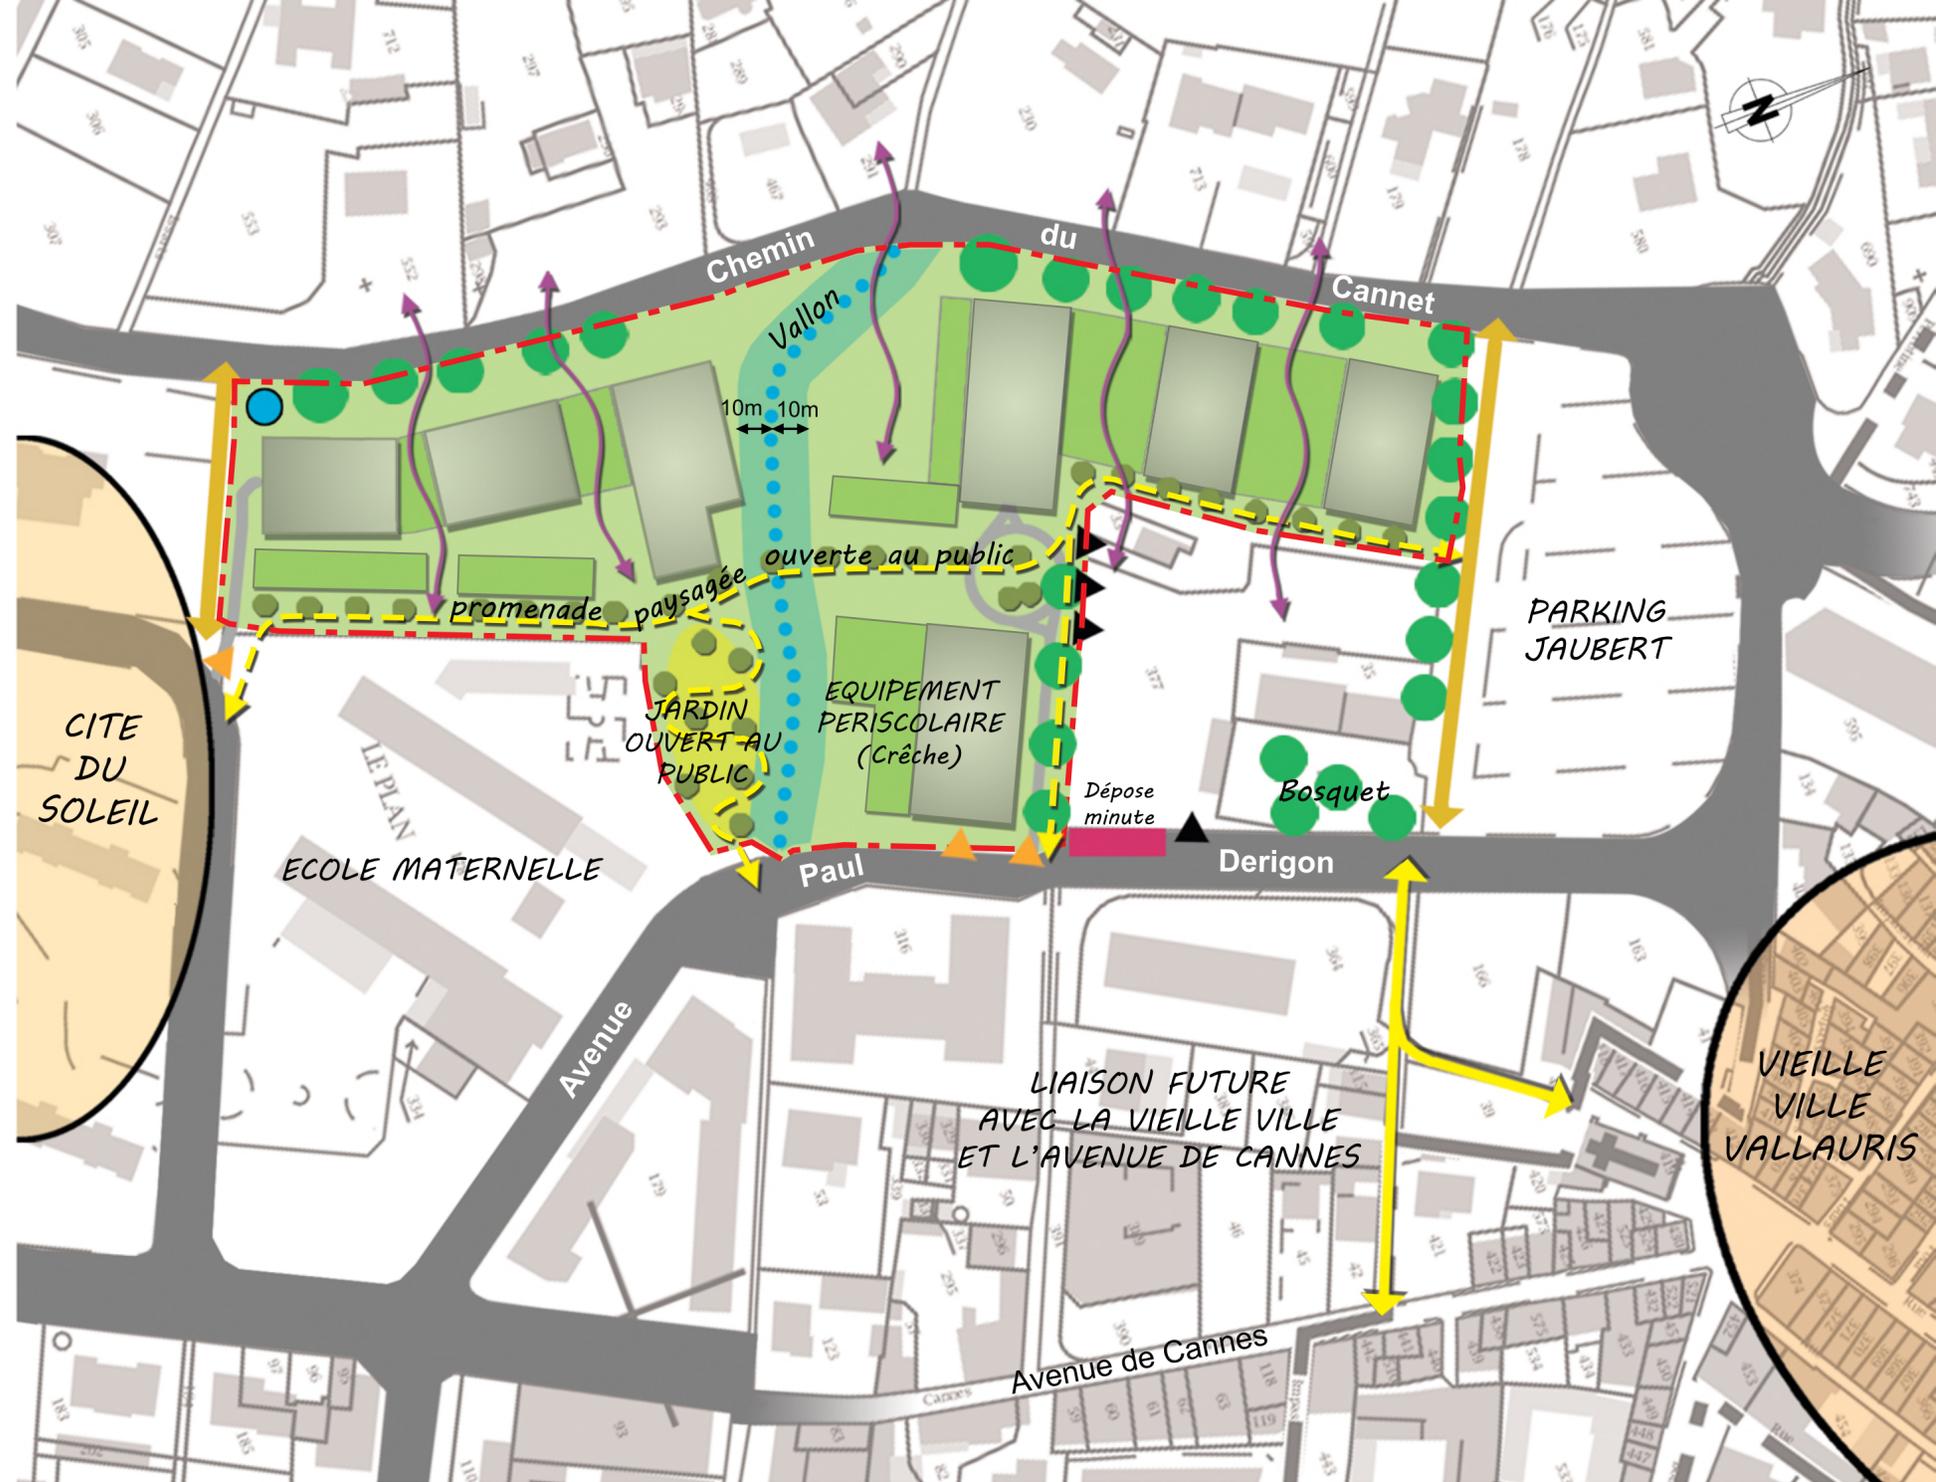

LEGENDE

-  Périmètre projet
-  Principe d'implantation des bâtiments élevés
-  Principe d'implantation des bâtiments bas et constructions basses ou en infrastructure avec toiture végétalisée
-  Promenade intérieure axe de desserte piétonne du site
-  Liaison douce future
-  Liaison piétonne existante
-  Espaces verts à protéger et à valoriser (L.151-23 du code de l'urbanisme)
-  Création d'un jardin paysager ouvert au public
-  Espace paysager de pleine terre
-  Alignement d'arbres et bosquets à protéger (L.151-19 du code de l'urbanisme)
-  Accompagnement végétal des liaisons piétonnes
-  Transparence visuelle à maintenir
-  Accès de principe véhicules au projet
-  Accès existant ou à créer à la propriété contiguë
-  Bassin existant à conserver
-  Aire de dépose minute (à réaliser sur le domaine public)